


# **Legende**

BV - Buitenvoeler verwarmingsketel  
 TH1 - Thermostaat vloerverwarming  
 TH2 - Thermostaat radiatoren  
 T1 - Vertrekvoeler kring vloerverwarming  
 A1 - Veiligheidsaquastaat kring vloerverwarming  
 P1 - Pomp kring vloerverwarming  
 P2 - Pomp kring radiatoren  
 M1 - 3-weg mengkraan kring vloerverwarming  
 K1 - Vrijgavecontact verwarmingsketel  
 CC1 - Weersafhankelijke regelaar

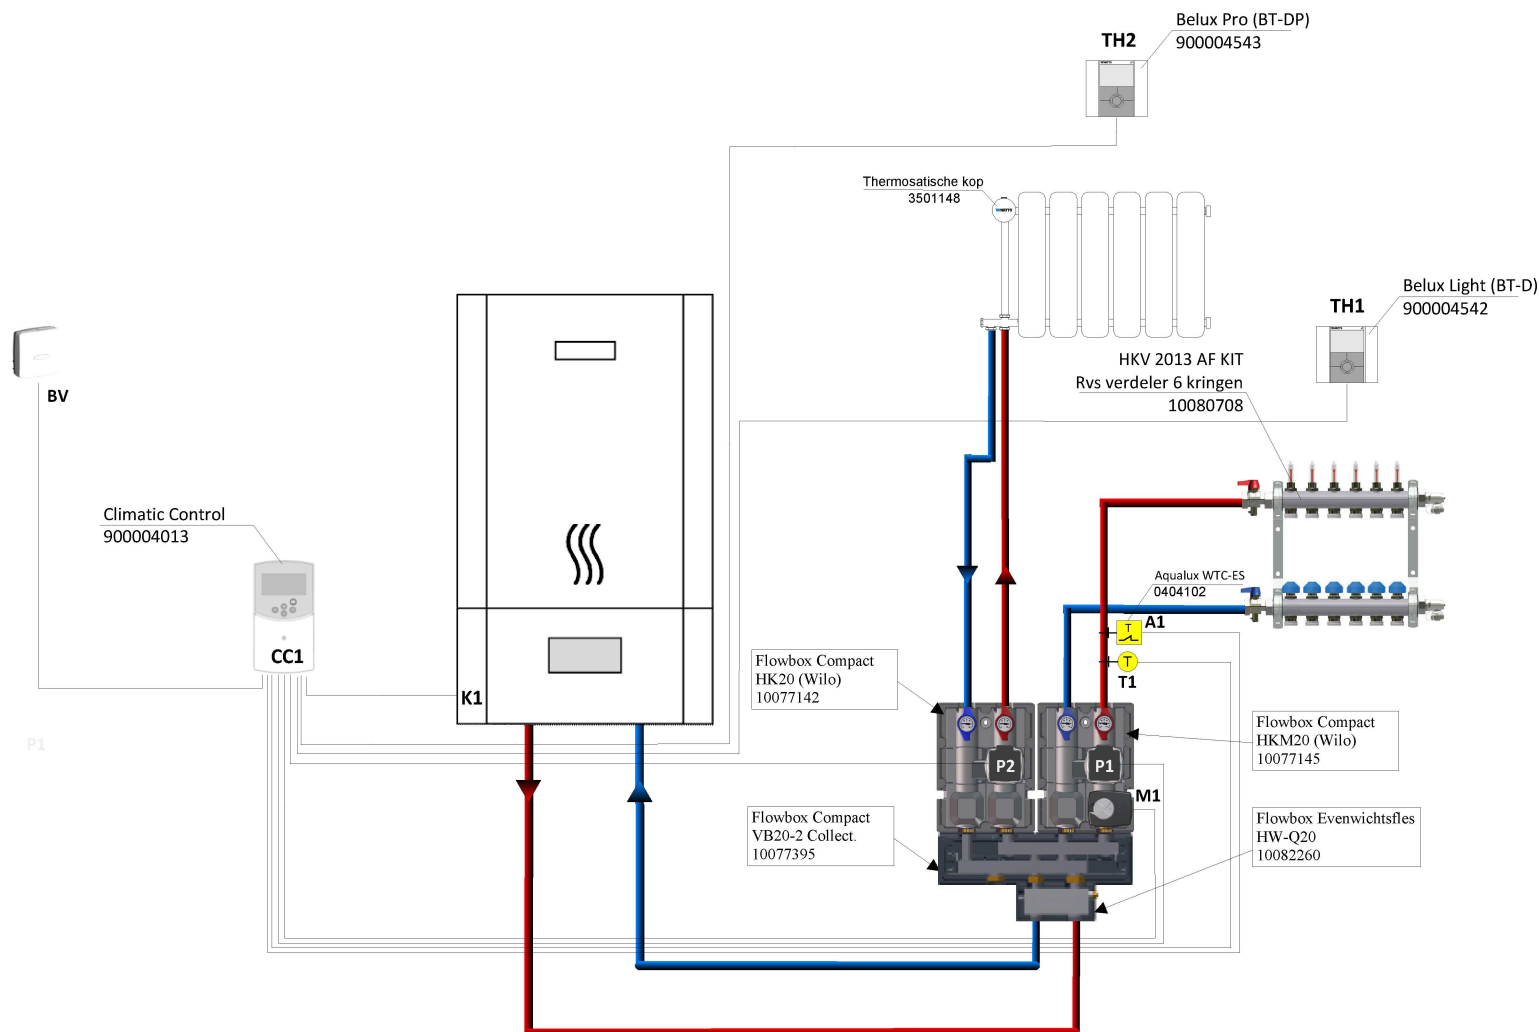

Tekeningen zijn illustratief.  
 Uitvoering volgens de regels van de kunst.  
 Onder voorbehoud van technische wijzigingen en vergissingen, zie tarief.

Hydraulisch prinsipschema ( met FlowBox Compact )

Regeling gemengde & directe kring via Climatic Control

Watts/DAS