


Legende

BV - Buitenvoeler
 TH1 - Thermostaat vloerverwarming
 TH2 - Thermostaat radiatoren
 T1 - Vertrekvoeler kring vloerverwarming
 A1 - Veiligheidsaquastaat vloerverwarming
 P2 - Zoneafsluiter kring radiatoren
 M1 - 3-weg kraan kring vloerverwarming
 P1 - Pomp kring vloerverwarming
 K1 - Vrijgavecontact verwarmingsketel of warmtepomp
 CC1 - Weersafhankelijke regelaar

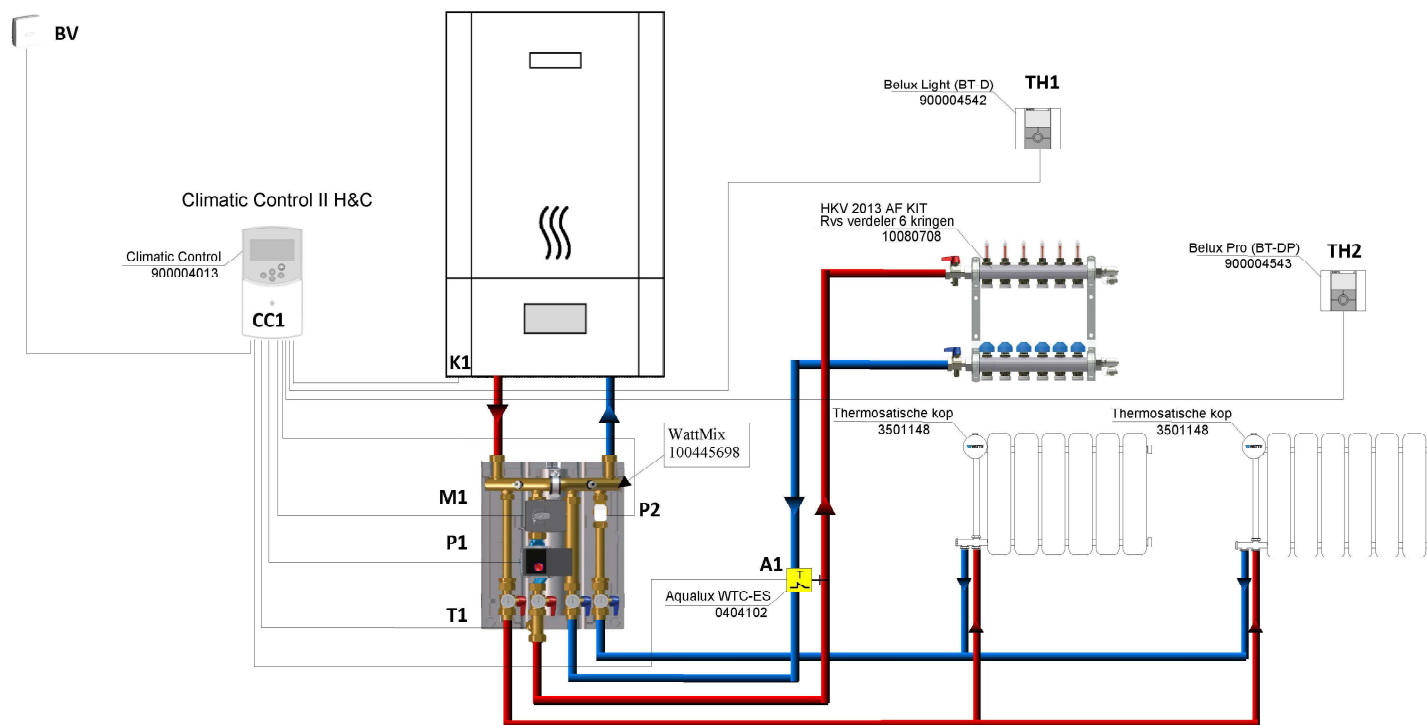

Tekeningen zijn illustratief.
 Uitvoering volgens de regels van de kunst.
 Onder voorbehoud van technische wijzigingen en vergissingen, zie tarief.

Hydraulisch prinseschema (met WattMix)

Regeling gemengde & directe kring via Climatic Control

Watts/DAS